


1. Änderung

zum Bebauungsplan Nr. 1 der Gemeinde Großenwörden, Kreis Stade
für das Gebiet "Am Dubben".

M. 1 : 1000

Gemeinde Großenwörden
Gemarkung Großenwörden
Flur 8
Änderung der privaten Freifläche
im Bauland der Flurstückes 123/4
Angrenzender Privatweg hat nur Über-
wegungsrecht

L 773 NACH HIMMELPFORTEN

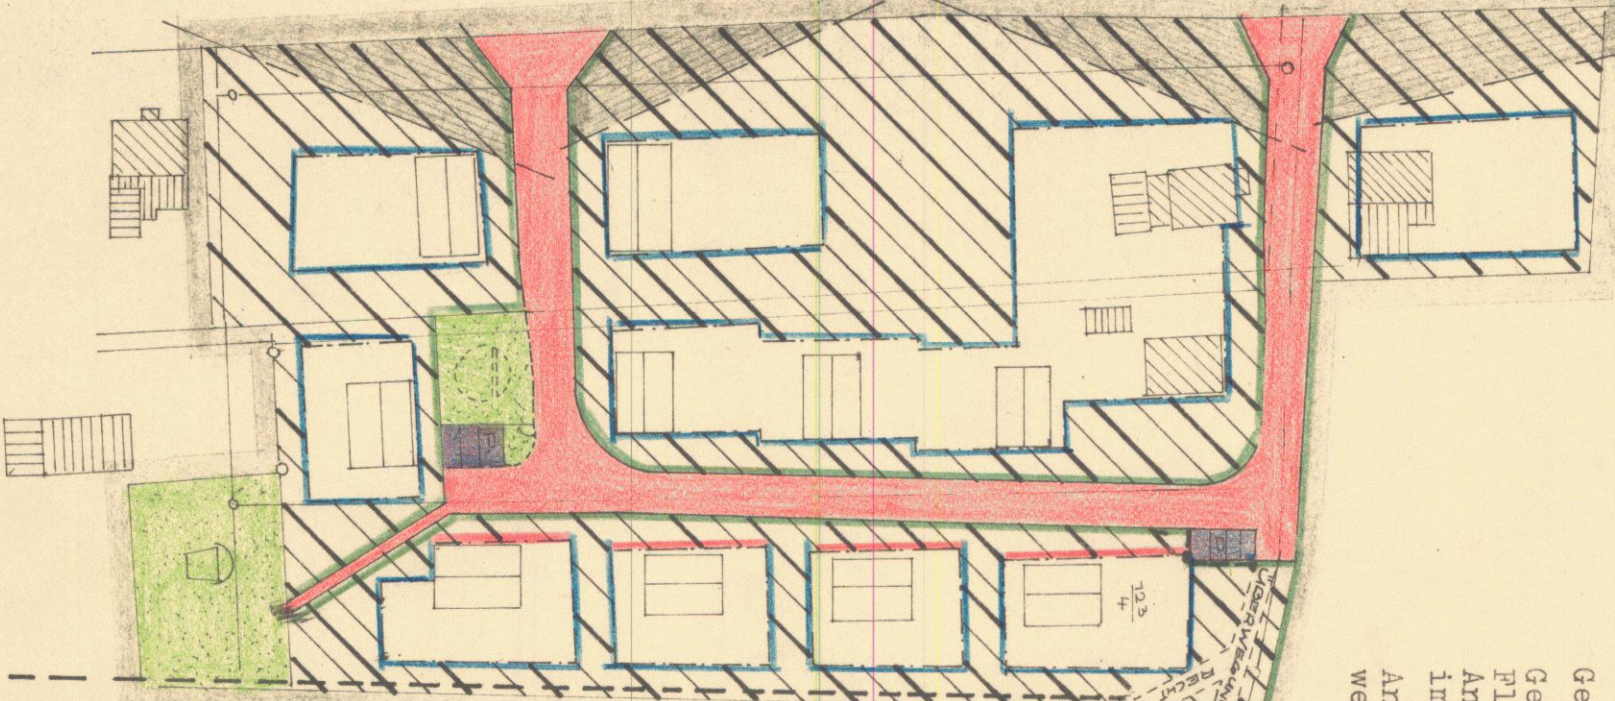

Märy Hagenah

Helga
Wassermann

Georg
Kobisch

Johs. Elfers

WEG



Änderung ausgefertigt
Großenwörden, den 14. Juli 1969

H. Wassermann

H. Wassermann - Söhne

Baugesellschaft
2161 Großenwörden/Oste

Fernruf 123