



Baugebiet "Birkenweg-West", Oldendorf

Gottlieb-Daimler-Straße 3 - 21684 Stade
Telefon (0 4141) 5 35 93-0

Telefax (0 4141) 5 35 93-33

e-mail: info@cvk-vermessung.de
Internet: www.cvk-vermessung.de

Messprotokoll – Grenzanzeige (Skizze) vom 07.09.2018

Ort: Oldendorf, Birkenweg
Auftrag: 18 3076 1


Gemarkung: Oldendorf
gemessen am: 06.09.2018

Flur: 1
durch: D. Kruse, Ass.VD.

Bemerkung: ● = Pflock ■ K + Pf = Kunststoffmarke und Pflock

Planstraße A =
Lindenstraße

Planstraße B =
Erlengrund

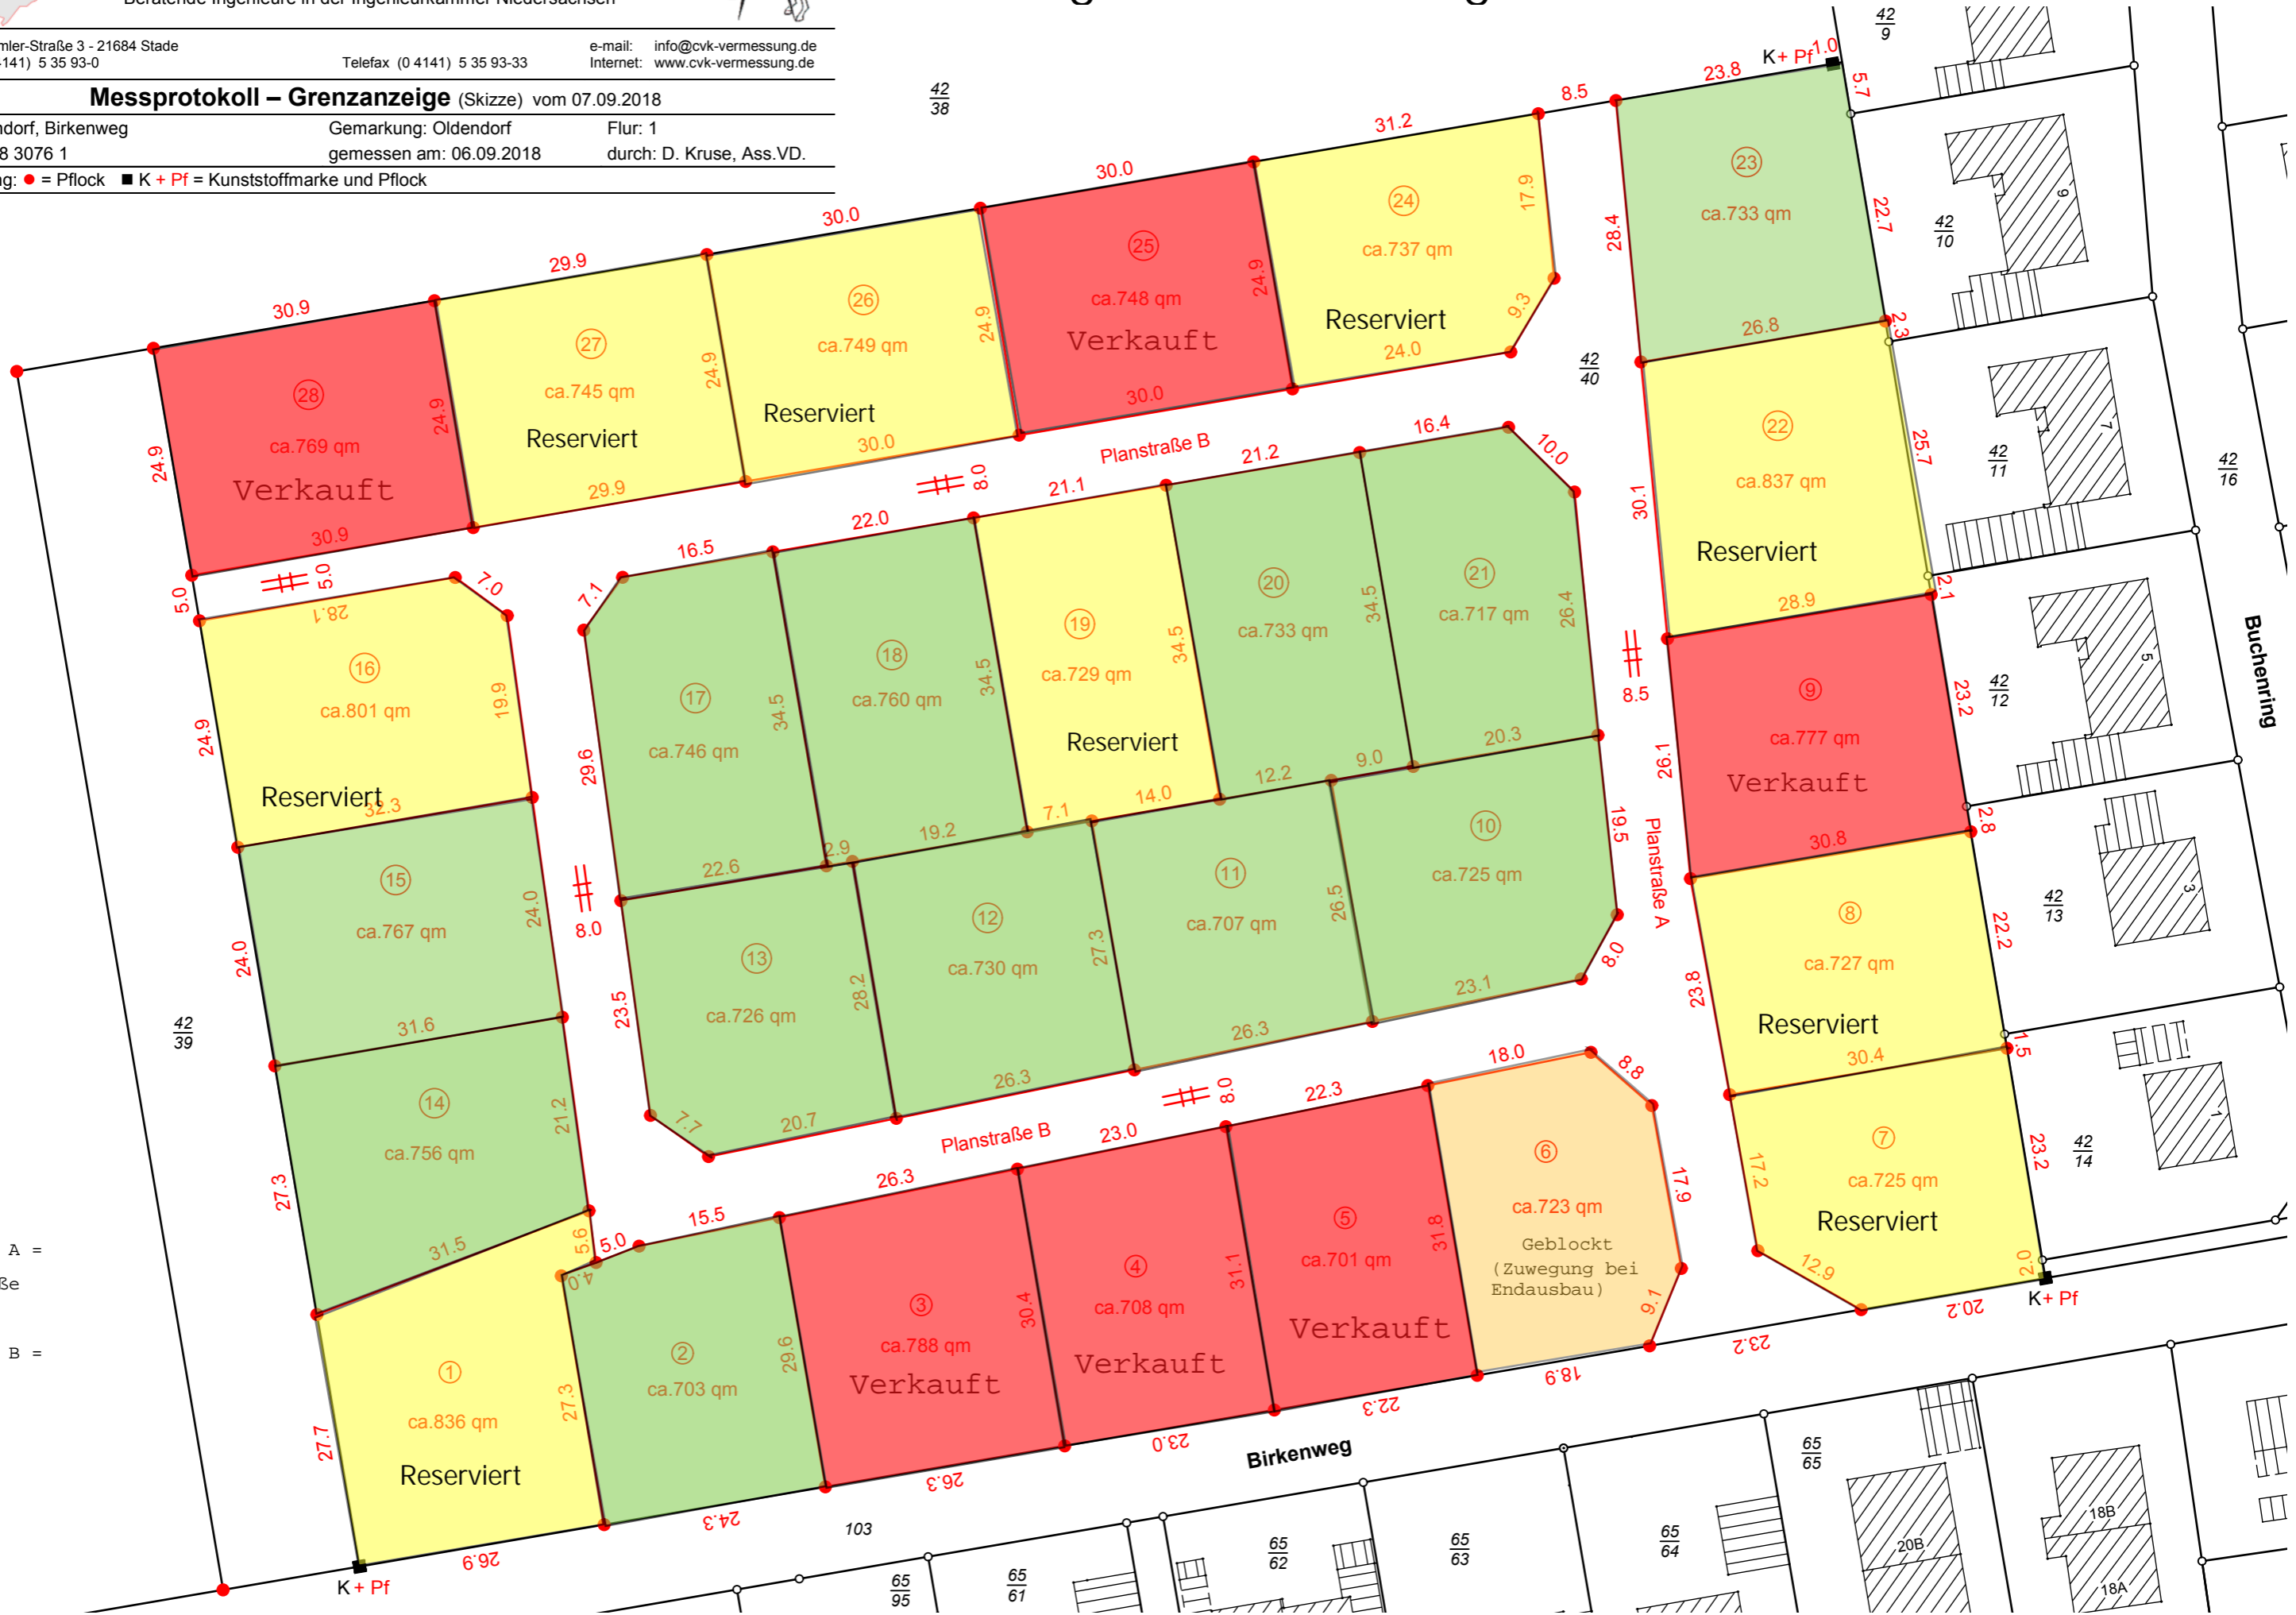

Buchering

Birkenweg

42/39

42/38

42/9

42/10

42/11

42/12

42/13

42/14

42/16

103

65/95

65/61

65/62

65/63

65/64

65/65

20B

18B

18A